

[illegible]

Situation 1:100
Ebene 0 (± 0.00)

4247
Schweizerische Bundesbahnen SBB

Erweiterung Vordach

best. Vordach

OK ± 0.00

ca. 2.20

ca. 1.80

ca. 4.79

6.09°

2.63

5.50

7.46

1.52

4.4

4.01°

3.60

30

30

30

30

2.10

7.24°

5.14°

4246
H&G Immobilien Schweiz AG

W N

1

2

best. Vordach

2

Situation 1:100
Ebene 1 (+ 36.00)

OK, ca. 541.32

OK
ca. +36.00

Dimensions: 3.50, 1.75, 1.75, 2.50, 5.15°, 5.15°, 20, 2.00, 4.40, 20, 2.00, 2.00, 4.40, 20, 2.00, 2.00, 20.

Compass rose showing North (N), South (S), East (E), and West (W).


Situation 1:100
Dachaufsicht (+ 40.00)

3D-Ansicht Stahlbau

Schnitt 1-1 1:100


[illegible]

	Abbruch
	Bestand
	Neu

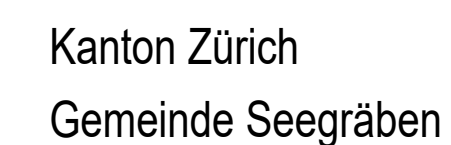


(Aathalrain bis Sack) mit Aufzug beim Bahnhof Aathal

Situation Lift 1:100, Schnitte Lift 1:100

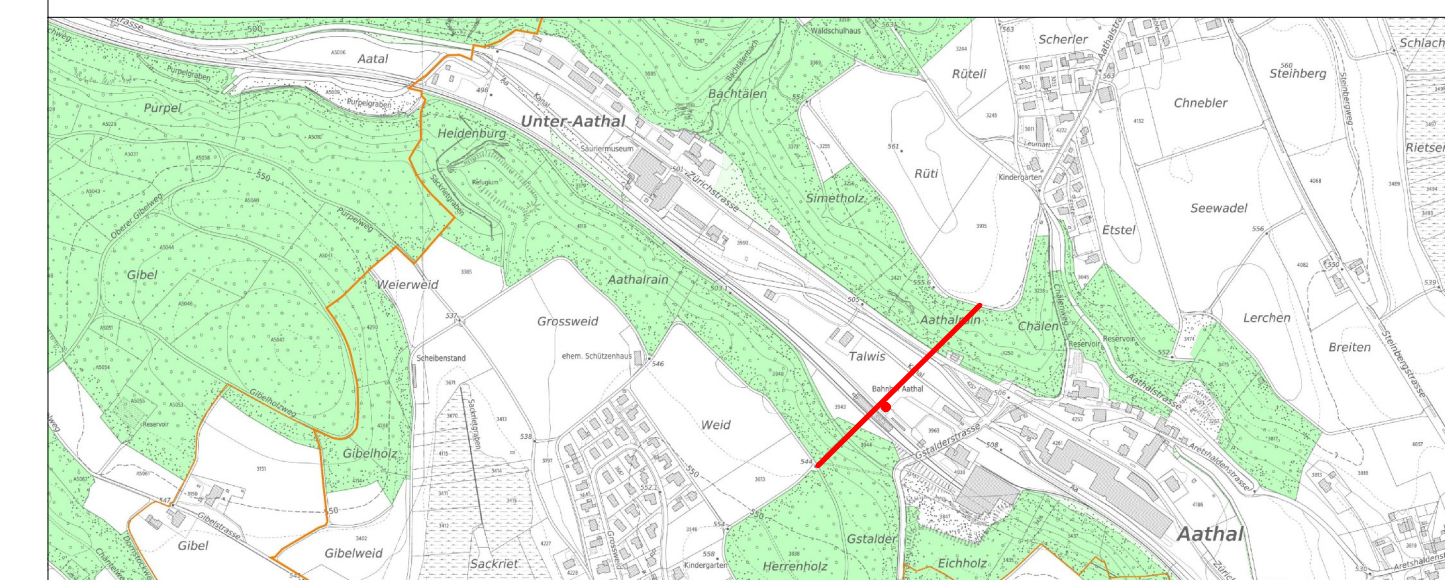

Auflageprojekt

Ausfertigung für:	Format: 60/84			Auftrags Nr.: 20341.01 / 971	
	Entw.	Gez.	Dat.	Rev.	Plan Nr.:
	SA	We	1.10.2024		
	SA	DD	7.02.2025	31.03.25	

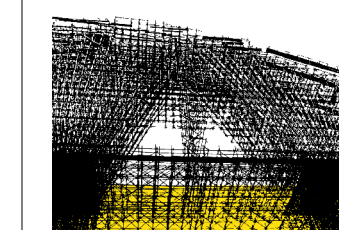

Ingenieure & Planer
ETH/SIA AG
Bandwiesstrasse 3, 8630 Rüti
Tel. 055 251 53 20
info@aschwanden-partner.ch
www.aschwanden-partner.ch

ASCHWANDEN & PARTNER



Geoinfra Ingenieure AG
Bahnhofstrasse 16 - 8620 Wetzikon
044 933 65 65 - wetzikon@geoinfra.ch
www.geoinfra.ch