



02

Vorprüfung

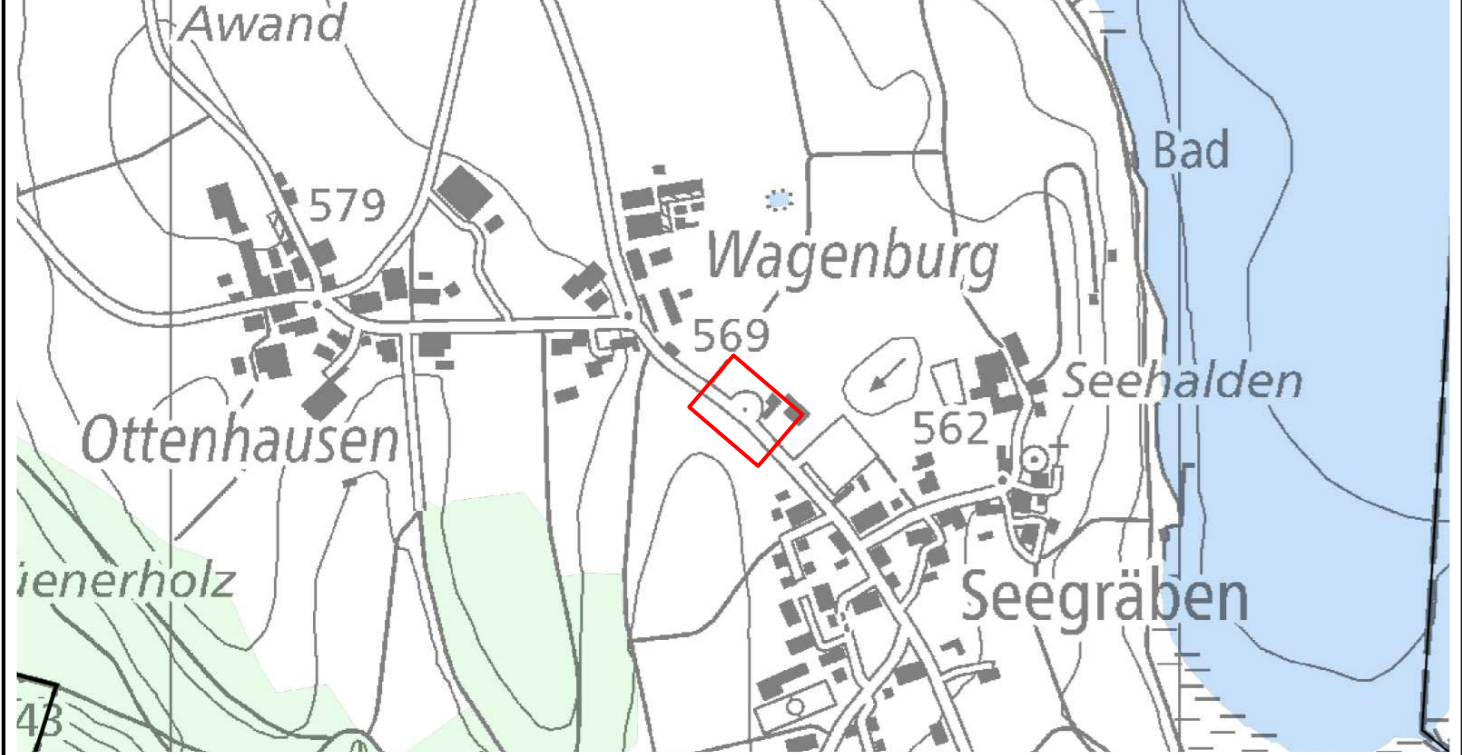

Version	Verfasser			Bemerkungen	Format	Plan Nummer
	Datum	Name	Visum			
0	27.01.2026	Hirzel Pascal	ph	-	30 x 84	2024-003-02
A						
B						
C						
D						

Bauherr: Gemeinde Seegräben
Rutschbergstrasse 10
8607 Seegräben



Ort: Rutschbergstrasse 12

Strecke: -

Vorhaben / Projekt: **Ausbau Buswendeschleife mit Unterflursammelstelle**

km / Bauwerk: -

Projekt Nummer: **2024.003**

Bearbeitungsstufe: öffentliche Auflage

Situation 1:200

Projektverfasser: **HIRZEL** BAUINGENIEURE
Alter Müliturm, Bahnhofstrasse 23, 8330 Pfäffikon ZH
+41 79 401 05 02, marco@hirzel-bauingenieure.ch

