
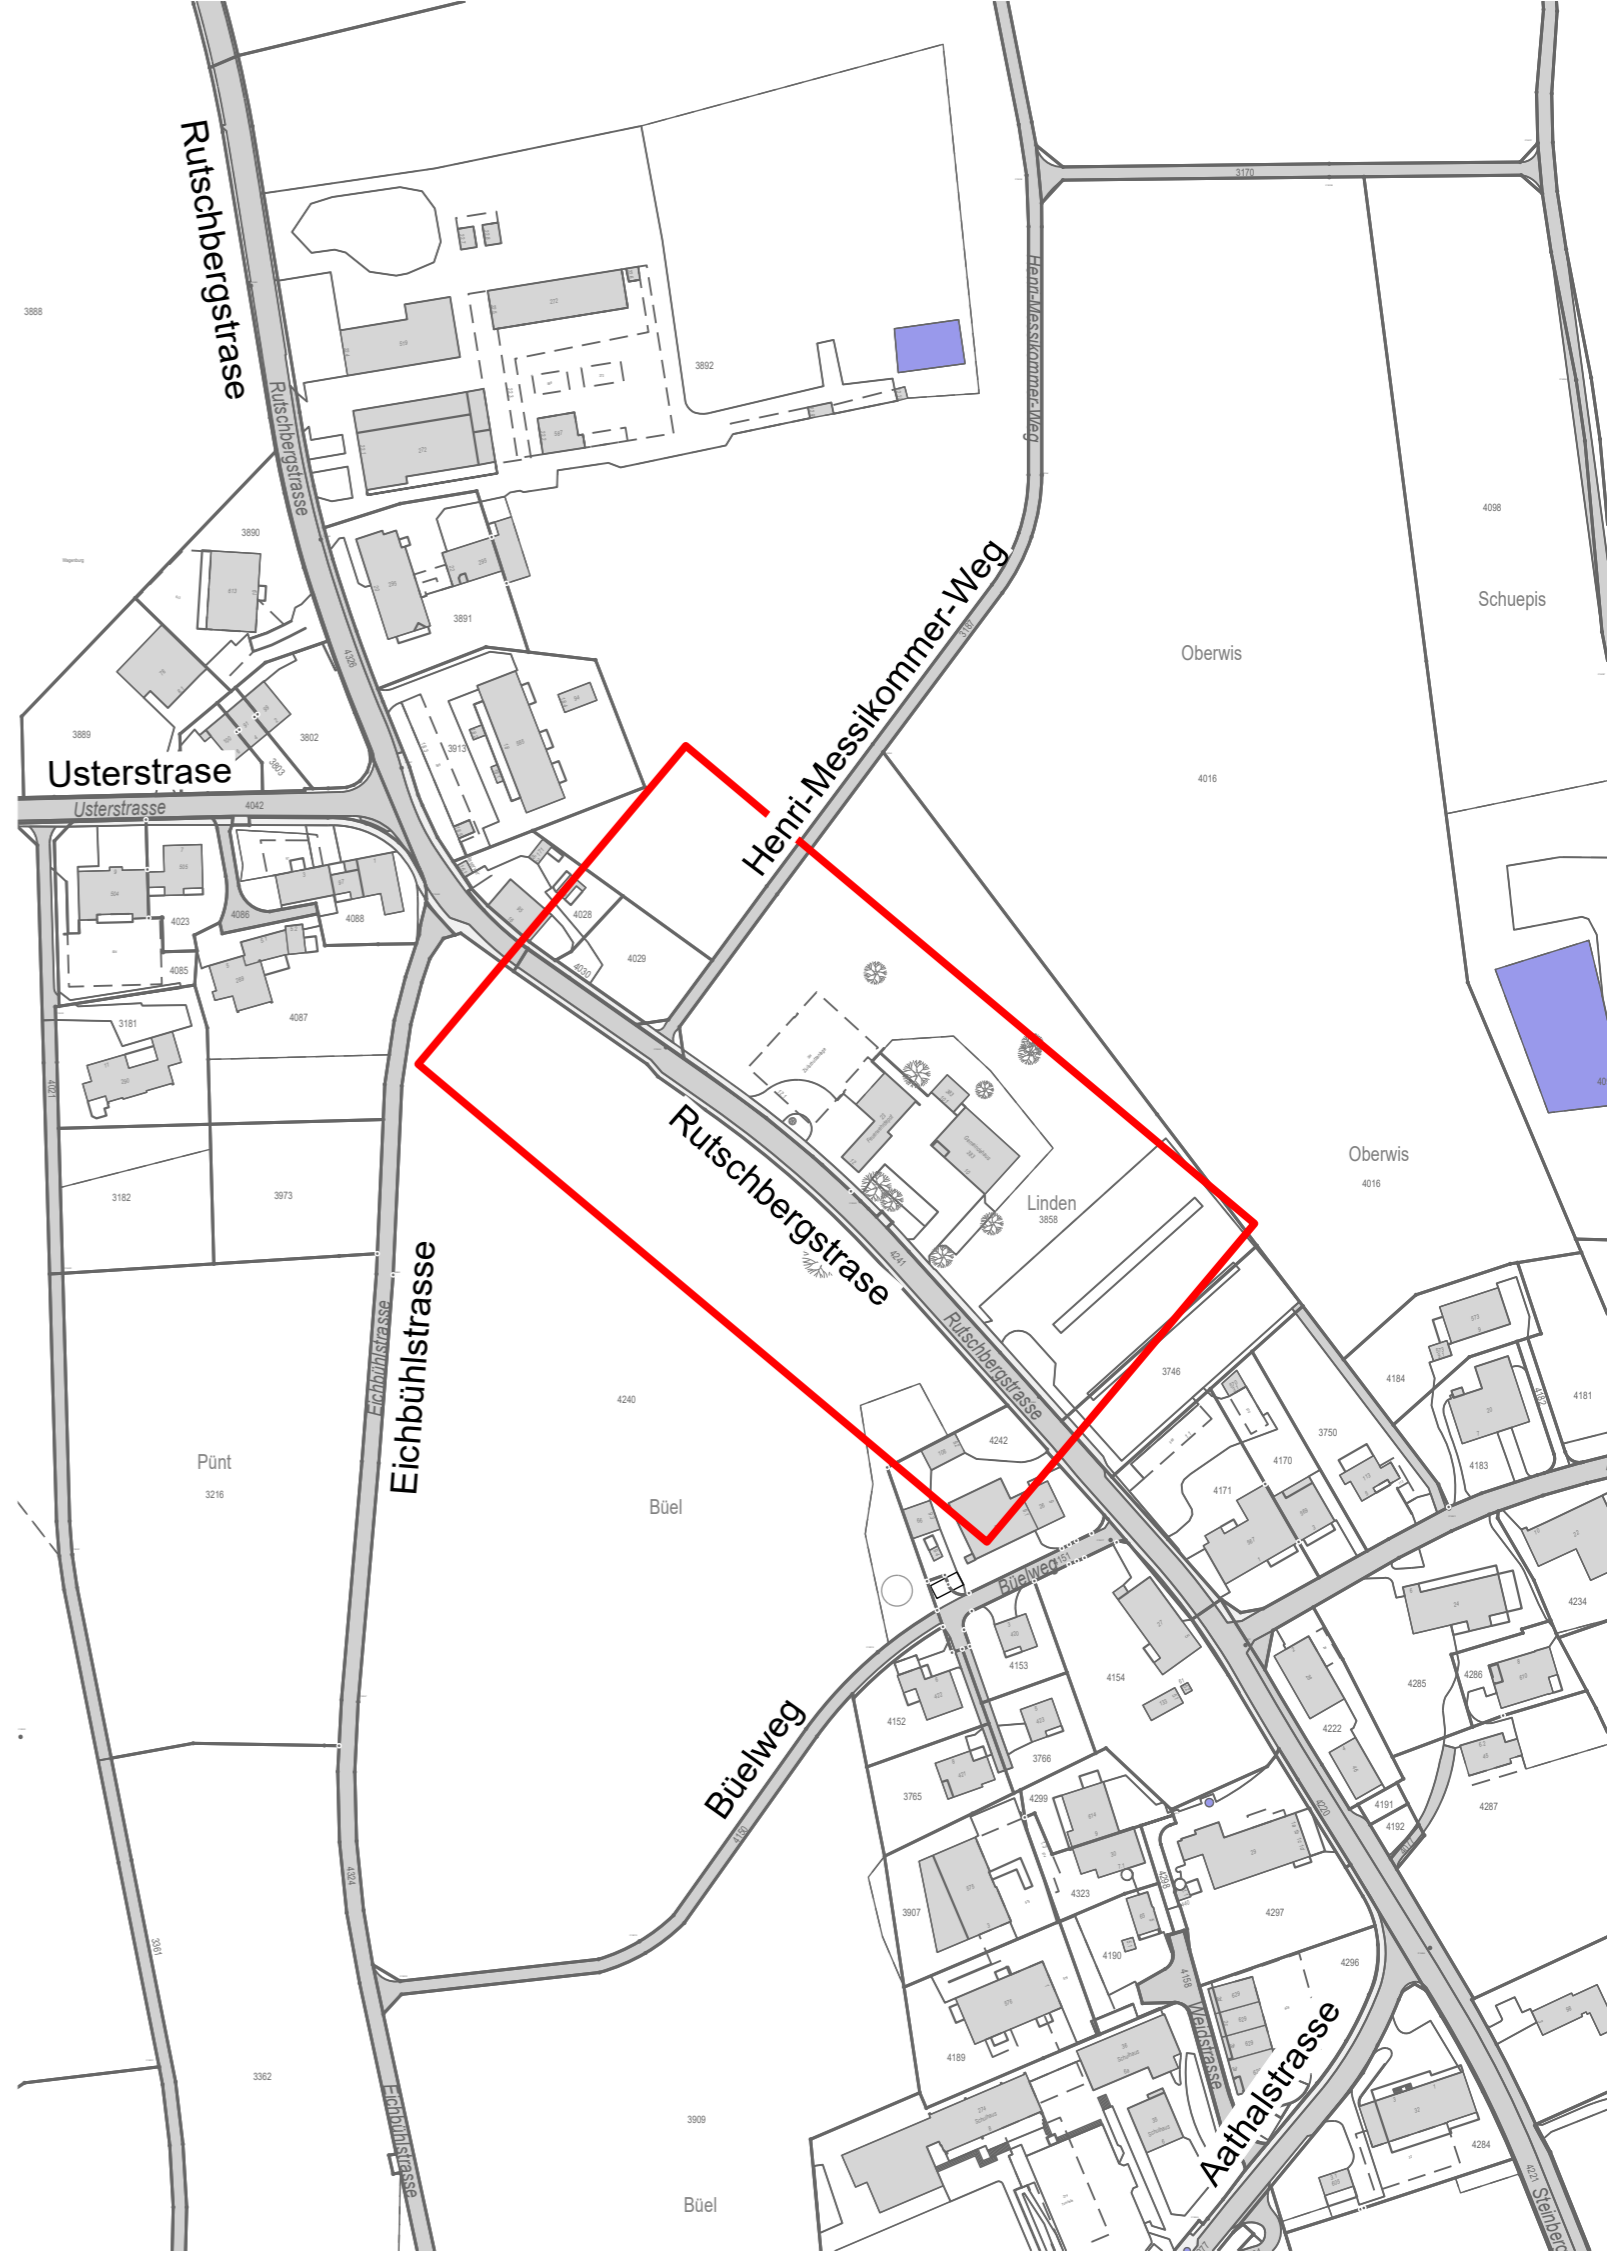


01

# Vorprüfung

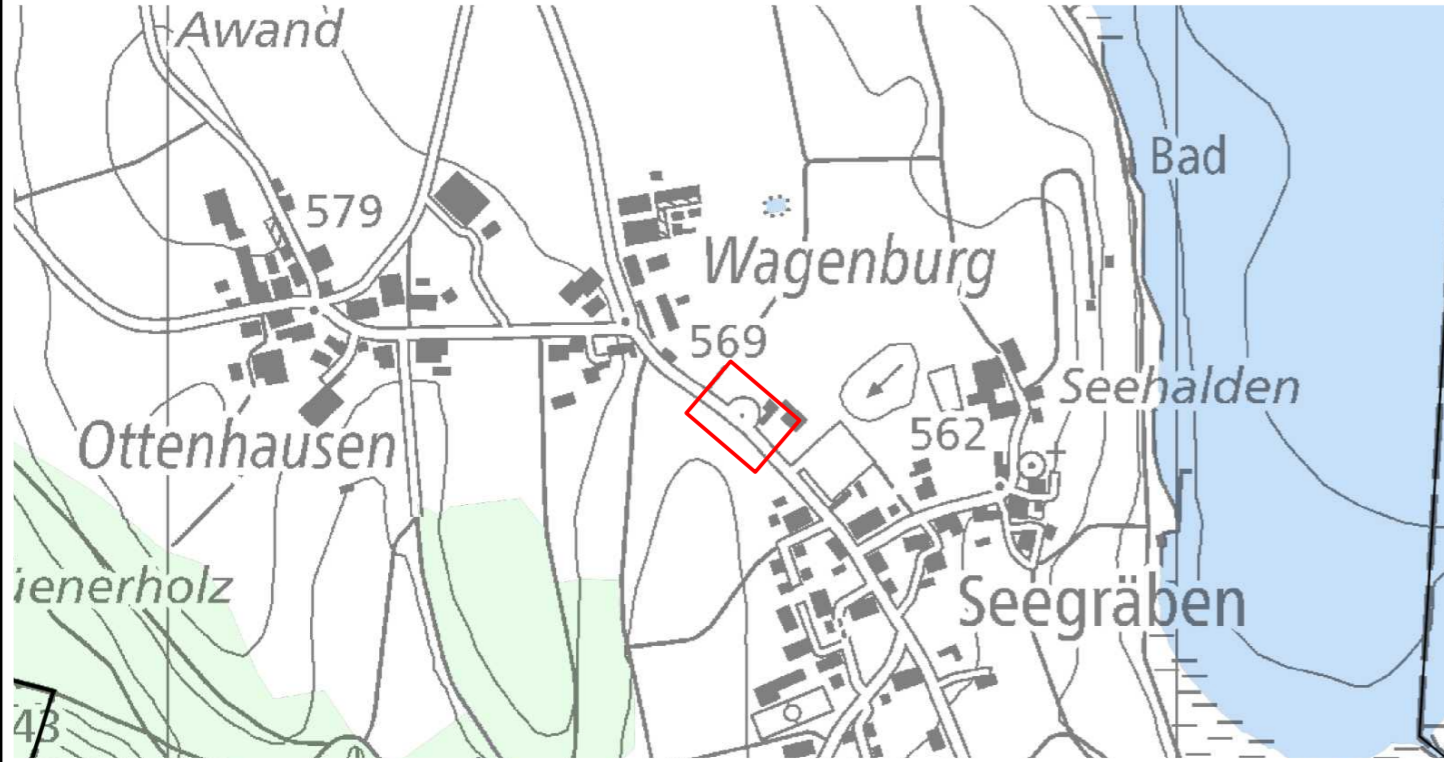

Version	Verfasser			Bemerkungen	Format	Plan Nummer
	Datum	Name	Visum			
0	27.01.2026	Hirzel Pascal	ph	-	A3	2024-003-01
A						
B						
C						
D						

Bauherr  
Gemeinde Seegräben  
Rutschbergstrasse 10  
8607 Seegräben

Ort  
Rutschbergstrasse 12

Strecke  
-

Vorhaben / Projekt  
**Neubau Bushaltestelle Buslinie 846**

km / Bauwerk  
-

Projekt Nummer  
**2024-003**

Bearbeitungsstufe  
öffentliche Auflage

## Übersichtsplan 1:2'000

Projektverfasser



Alter Müliturm  
Bahnhofstrasse 23  
8330 Pfäffikon ZH

+41 79 401 05 02  
marco@hirzel-bauingenieure.ch